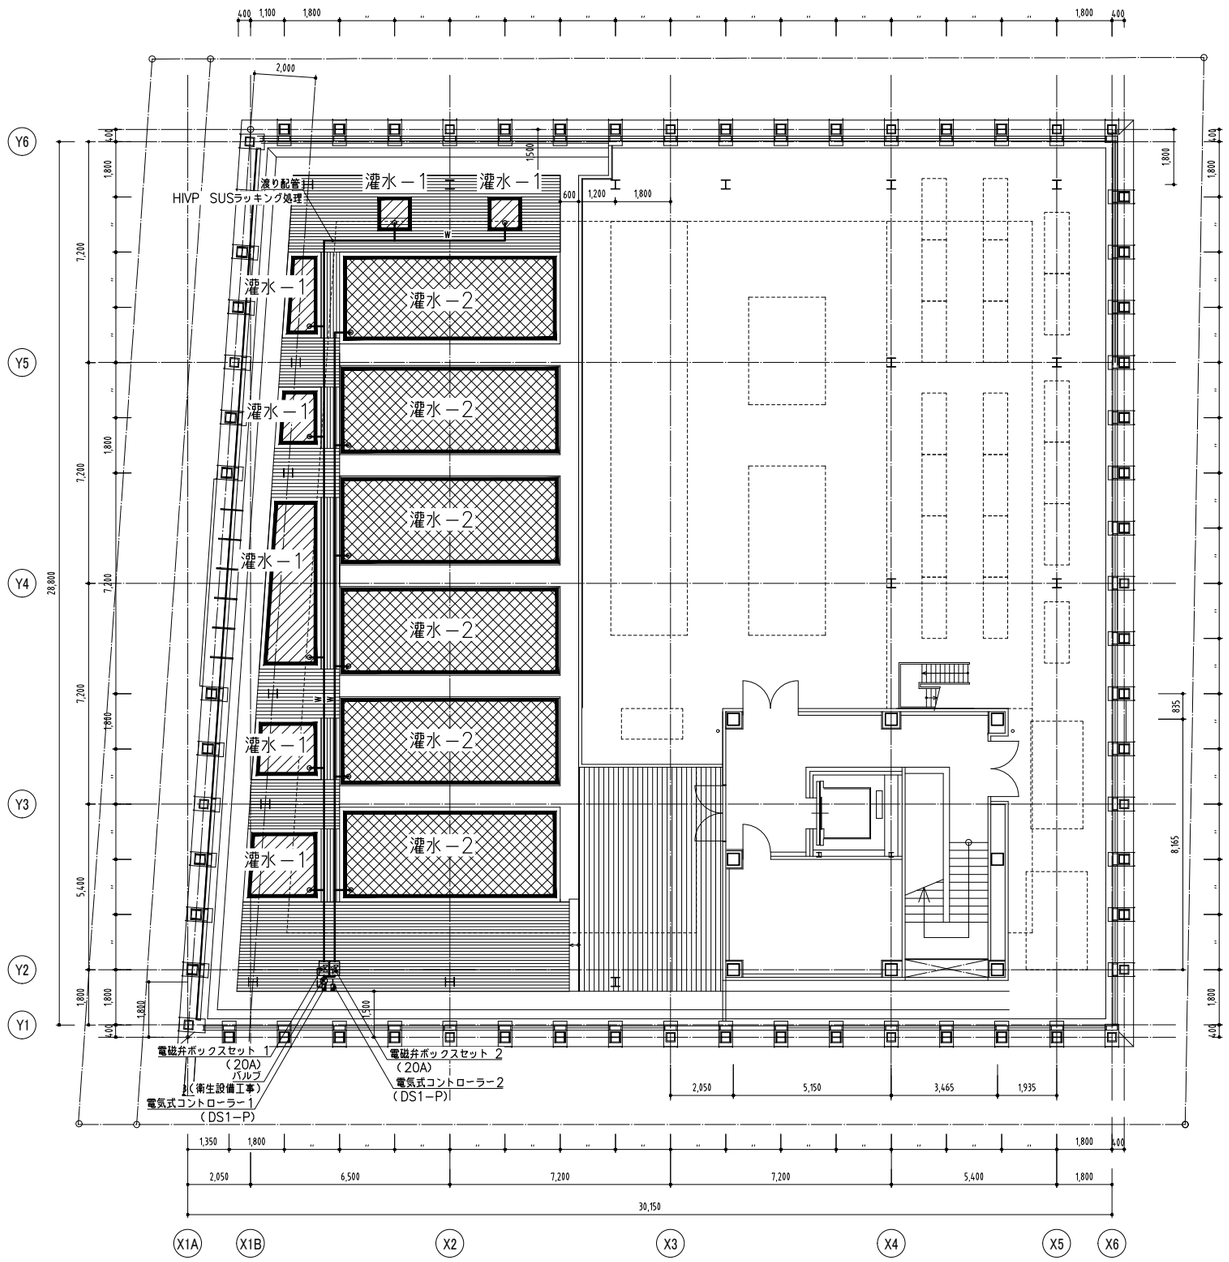

灌水設備工事

仕様　：点滴式灌水ホースφ16（東邦レオ（株）製品同等品以上とする。）
灌水量　：3.2ﾘｯﾄﾙ吐水／m・h（ホース穴500ピッチ）
灌水方式：点滴式（圧力調整機能内蔵）、ホース間隔：敷設@500　埋設@500
条件　：一次側給水バルブ（口径20A　水圧0.2~0.35MPa）は、予め衛生設備工事にて設置するものとする。
コントローラーの電源供給（AC100V）は、コントローラー内部引込みまでを電気設備工事とする。
クロスコネクション対策が必要な場合は、予め衛生設備工事にて施すものとする。

工事区分：灌水設備工事

記号	名　称	規格・形状
	点滴式灌水ホースφ16（敷設）	プライムホースφ16（ブラックカラー）1.6ℓ/h・一穴・500ピッチ
	点滴式灌水ホースφ16（埋設）	プライムホースφ16（ブラックカラー）1.6ℓ/h・一穴・500ピッチ
灌	電磁弁ボックスセット	電磁弁20A・Y型ストレーナー・ユニオン 樹脂製ボックス（456×316×H223）
	給水管	HIVP20A
W	渡り配管	HIVP20A・SUSラッキング処理
	電気式コントローラー	自立型：DS1-P
	電気管・信号線	電気線cvv1.25㎟・PF管

※　電磁弁ボックスセット・コントローラの設置場所については現場にて再検討のこと。

工事区分：衛生設備工事

記号	名　称	規格・形状
⊗	バルブ	バルブ20A

灌水システム

灌水ブロック（対象範囲）	灌水対象面積（m2）	点滴式灌水ホースφ16
灌水－1	20.6	敷設：500mmﾋﾟｯﾁ
灌水－2	112.3	埋設：500mmﾋﾟｯﾁ

※　上記ピッチを基準とし、植栽図面に合わせて配管する。

訂正	年 月 日	訂 正 内 容	履歴	担当	年 月 日	訂 正 内 容	履歴	担当	凡例
	－	－	－	－					

〝東邦レオ株式会社

作成日	担当	作図
－－.－－.－－	－	－

工事名称　－

図面名称　屋上 灌水計画平面図

縮尺　1：100（A1）　1：200（A3）

図面番号　－

整理番号　001