灌水システム詳細図（25A・20A）　S=1：10

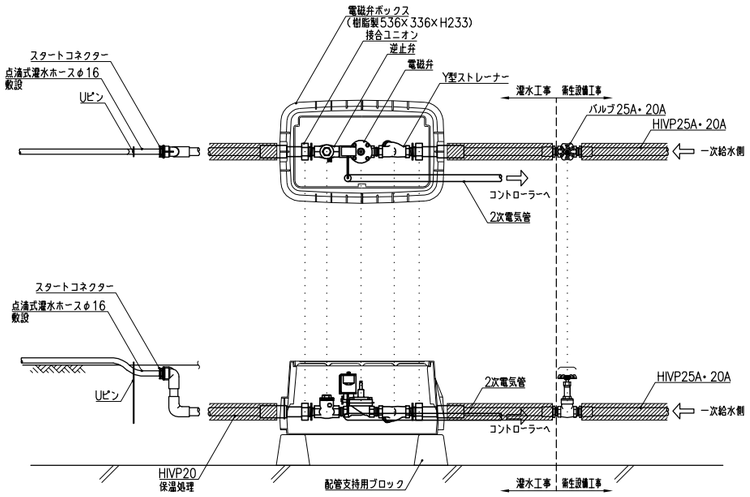

—　—

灌水システム詳細図（25A・20A）　S=1：10

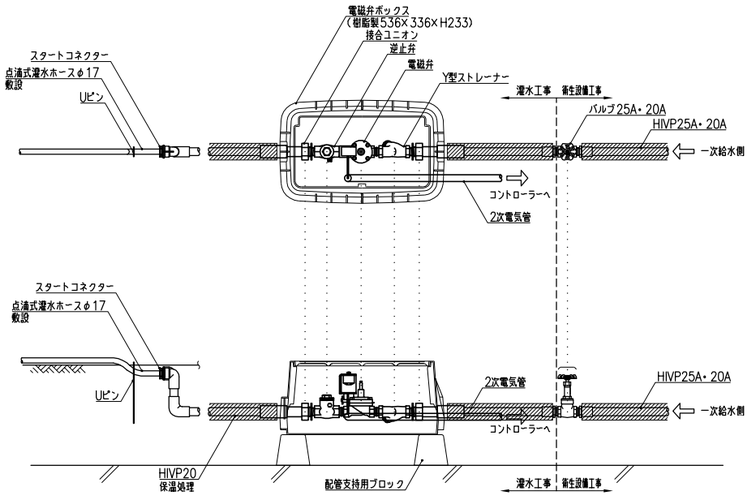

—　—

訂正	年 月 日	訂 正 内 容	履歴	担当	年 月 日	訂 正 内 容	履歴	担当	凡例
	—	—	—	—					

東邦レオ株式会社

作成日	担当	作図
——.——.——	—	—

工事名称　—

図面名称　屋上露出 電磁弁ボックス図

図面番号　—

縮尺　1：10（A1）　1：20（A3）